

JELMAGYARÁZAT

KÖTELEZŐ EREJŰ SZABÁLYOZÁSI ELEM



A módosítás területi hatálya

A terv az állami alapadatok felhasználásával készült.

A módosítás területi hatálya kiterjed az új elemek csak esélyezési elemek.

A terv a 2019. évi 1. sz. törvény (2019. évi 1. sz. törvény) alapján készült, amely a 2017. évi 1. sz. törvény (2017. évi 1. sz. törvény) alapján készült, amely a 2017. évi 1. sz. törvény (2017. évi 1. sz. törvény) alapján készült.

VÖL GYÚRÓLY Területfejlesztési és Tervező Kft.
2003 Sörényi út 10. 1031 Pécs, 7684-2015

Tervezői feladat
Munkatárs
Farkas Tibor, vezető tervezőtervező
T/71/1-1/1531
Sándor Béla, tervezőtervező
Sándor Béla, all. tervezőtervező

KOMÁRÓK

TELEPÜLÉSTERVEZÉSI SZABÁLYOZÁS MÓDOSÍTÁSA

JÓVÁHAGYÁS ELŐKÉSZÍTÉSI FÁZIS


2019. évi 1. sz. törvény (2019. évi 1. sz. törvény) alapján készült, amely a 2017. évi 1. sz. törvény (2017. évi 1. sz. törvény) alapján készült.

1. melléklet - SZTM 14

M 1 : 1 : 4 000

2019. évi 1. sz. törvény

VÖL 100/10

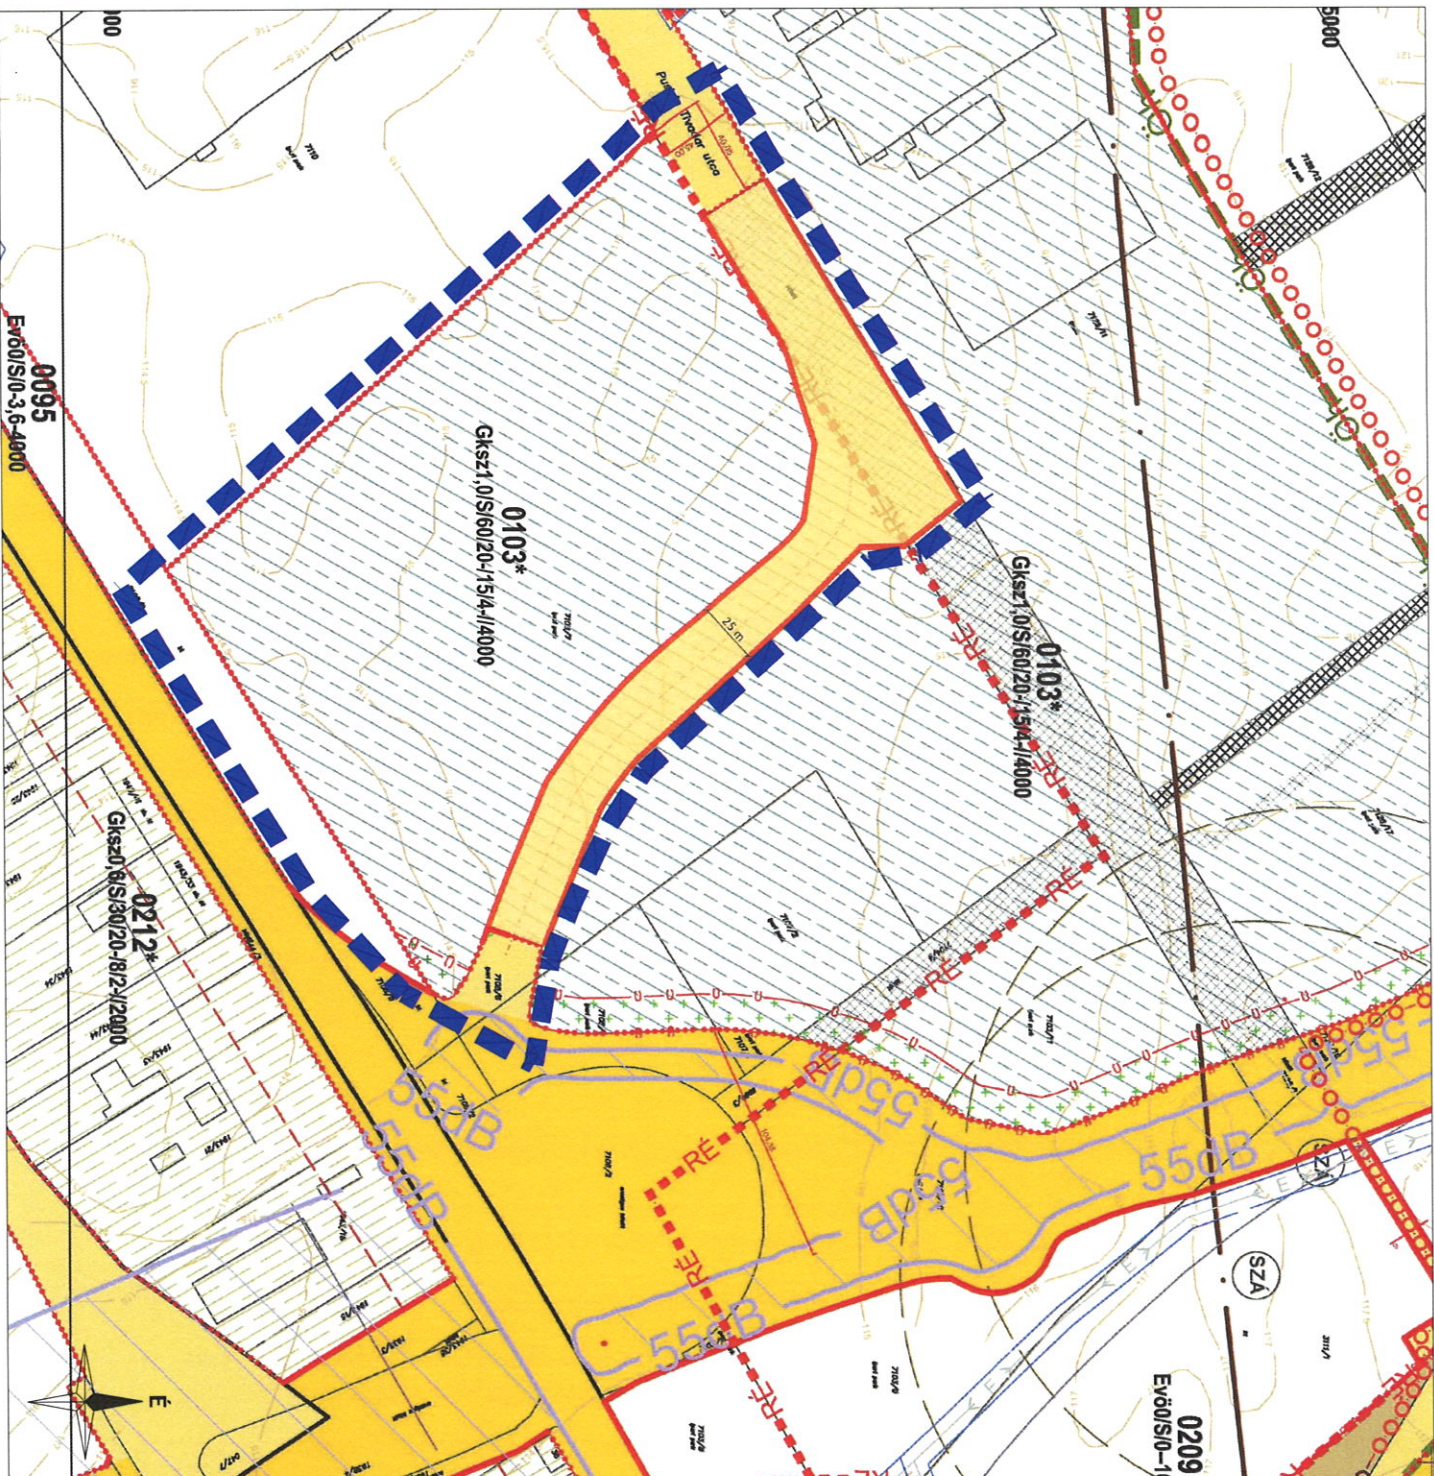

JELMAGYARÁZAT

KÖTELEZŐ EREJŰ SZABÁLYOZÁSI ELEMEK



A módosítás területi hatálya

A terv az állami alapadatok felhasználásával készült.

A módosítás területi hatályán kívül eső rajzi elemek csak tájékoztató elemek.

A rajzon szereplő további rajzi elemekhez tartozó jelmagyarázati a 2017.12.18. dátumú Komárom város településrendezési tervének 7-8. módosítása jelmagyarázati és átnevezési helyszínrajz elővezésű tervlapján található.



VÖLGYZUGOLY Területfejlesztő és Tervező Műhely Kft.
2083 Selymár, Bimbo u. 20. Tel.: 20913-85-75, 70944-3015

Településrendezés

Munkatárs

Ferik Tünde, vezető településrendező tervező
(TT/1/13-1259)
Sándor Berta, építészmenetk
Sipos Noémi, önk. településmeneti
Sipos Noémi

KOMÁROM

TELEPÜLÉSRENDÉZÉSI ESZKÖZÖK MÓDOSÍTÁSA JÓVÁHAGYÁSRA ELŐKÉSZÍTETT ANYAG

.../2019. (...) önkormányzati rendelet a helyi építési szabályzatról szóló 3/2010. (II.19.) önkormányzati rendelet módosításáról

1. melléklet - SZT/M15

M = 1 : 3 000

2019 március

VZA_148718

Komárom_14_jovahagyasra_190305.dwg