

KOMÁROM

"VÁROSKAPU"

TELEPÜLÉSRENDEZÉSI TERV

M 1 : 4000



MÓDOSÍTOTT TERÜLETEN KÍVÜLI

MÓDOSÍTÁS ALÁ VONT TERÜLET

tervezési terület határa

TERÜLETFELHASZNÁLÁS

Lakóterület

Lkc kertvárosias

Vegyes terület

Vk központi vegyes

Gazdasági terület

Gksz kereskedelmi, szolgáltató

Gip ipari

Különleges terület

jelentős zöldfelülettel rendelkező

Kz jelentős zöldfelülettel rendelkező (lovas turizmus)

Zöldterület

Z közpark

Erdőterület

E erdőterület

Mezőgazdasági terület

vízgyűjtő terület

Közműterület

Köm közműterület

Közelkedési terület

tervezett gyűjtőút

gyűjtőút

lakóút, kiszolgáló út

mezőgazdasági út

Értékvédelem

M műemlék

helyi védelem

Értékvédelem

MK műemléki környezet határa

Egyéb

meglévő belterületi határvonal

módosított belterületi határvonal

temető védőtávolsága

20 kV-os légvezeték és védőtávolsága

kiváltandó


20 kV-os légvezeték

árok/víznyomás védőtávolsága

dűgút 1000m-es védőtávolsága

megszüntetési jel

mélyfejtési terület

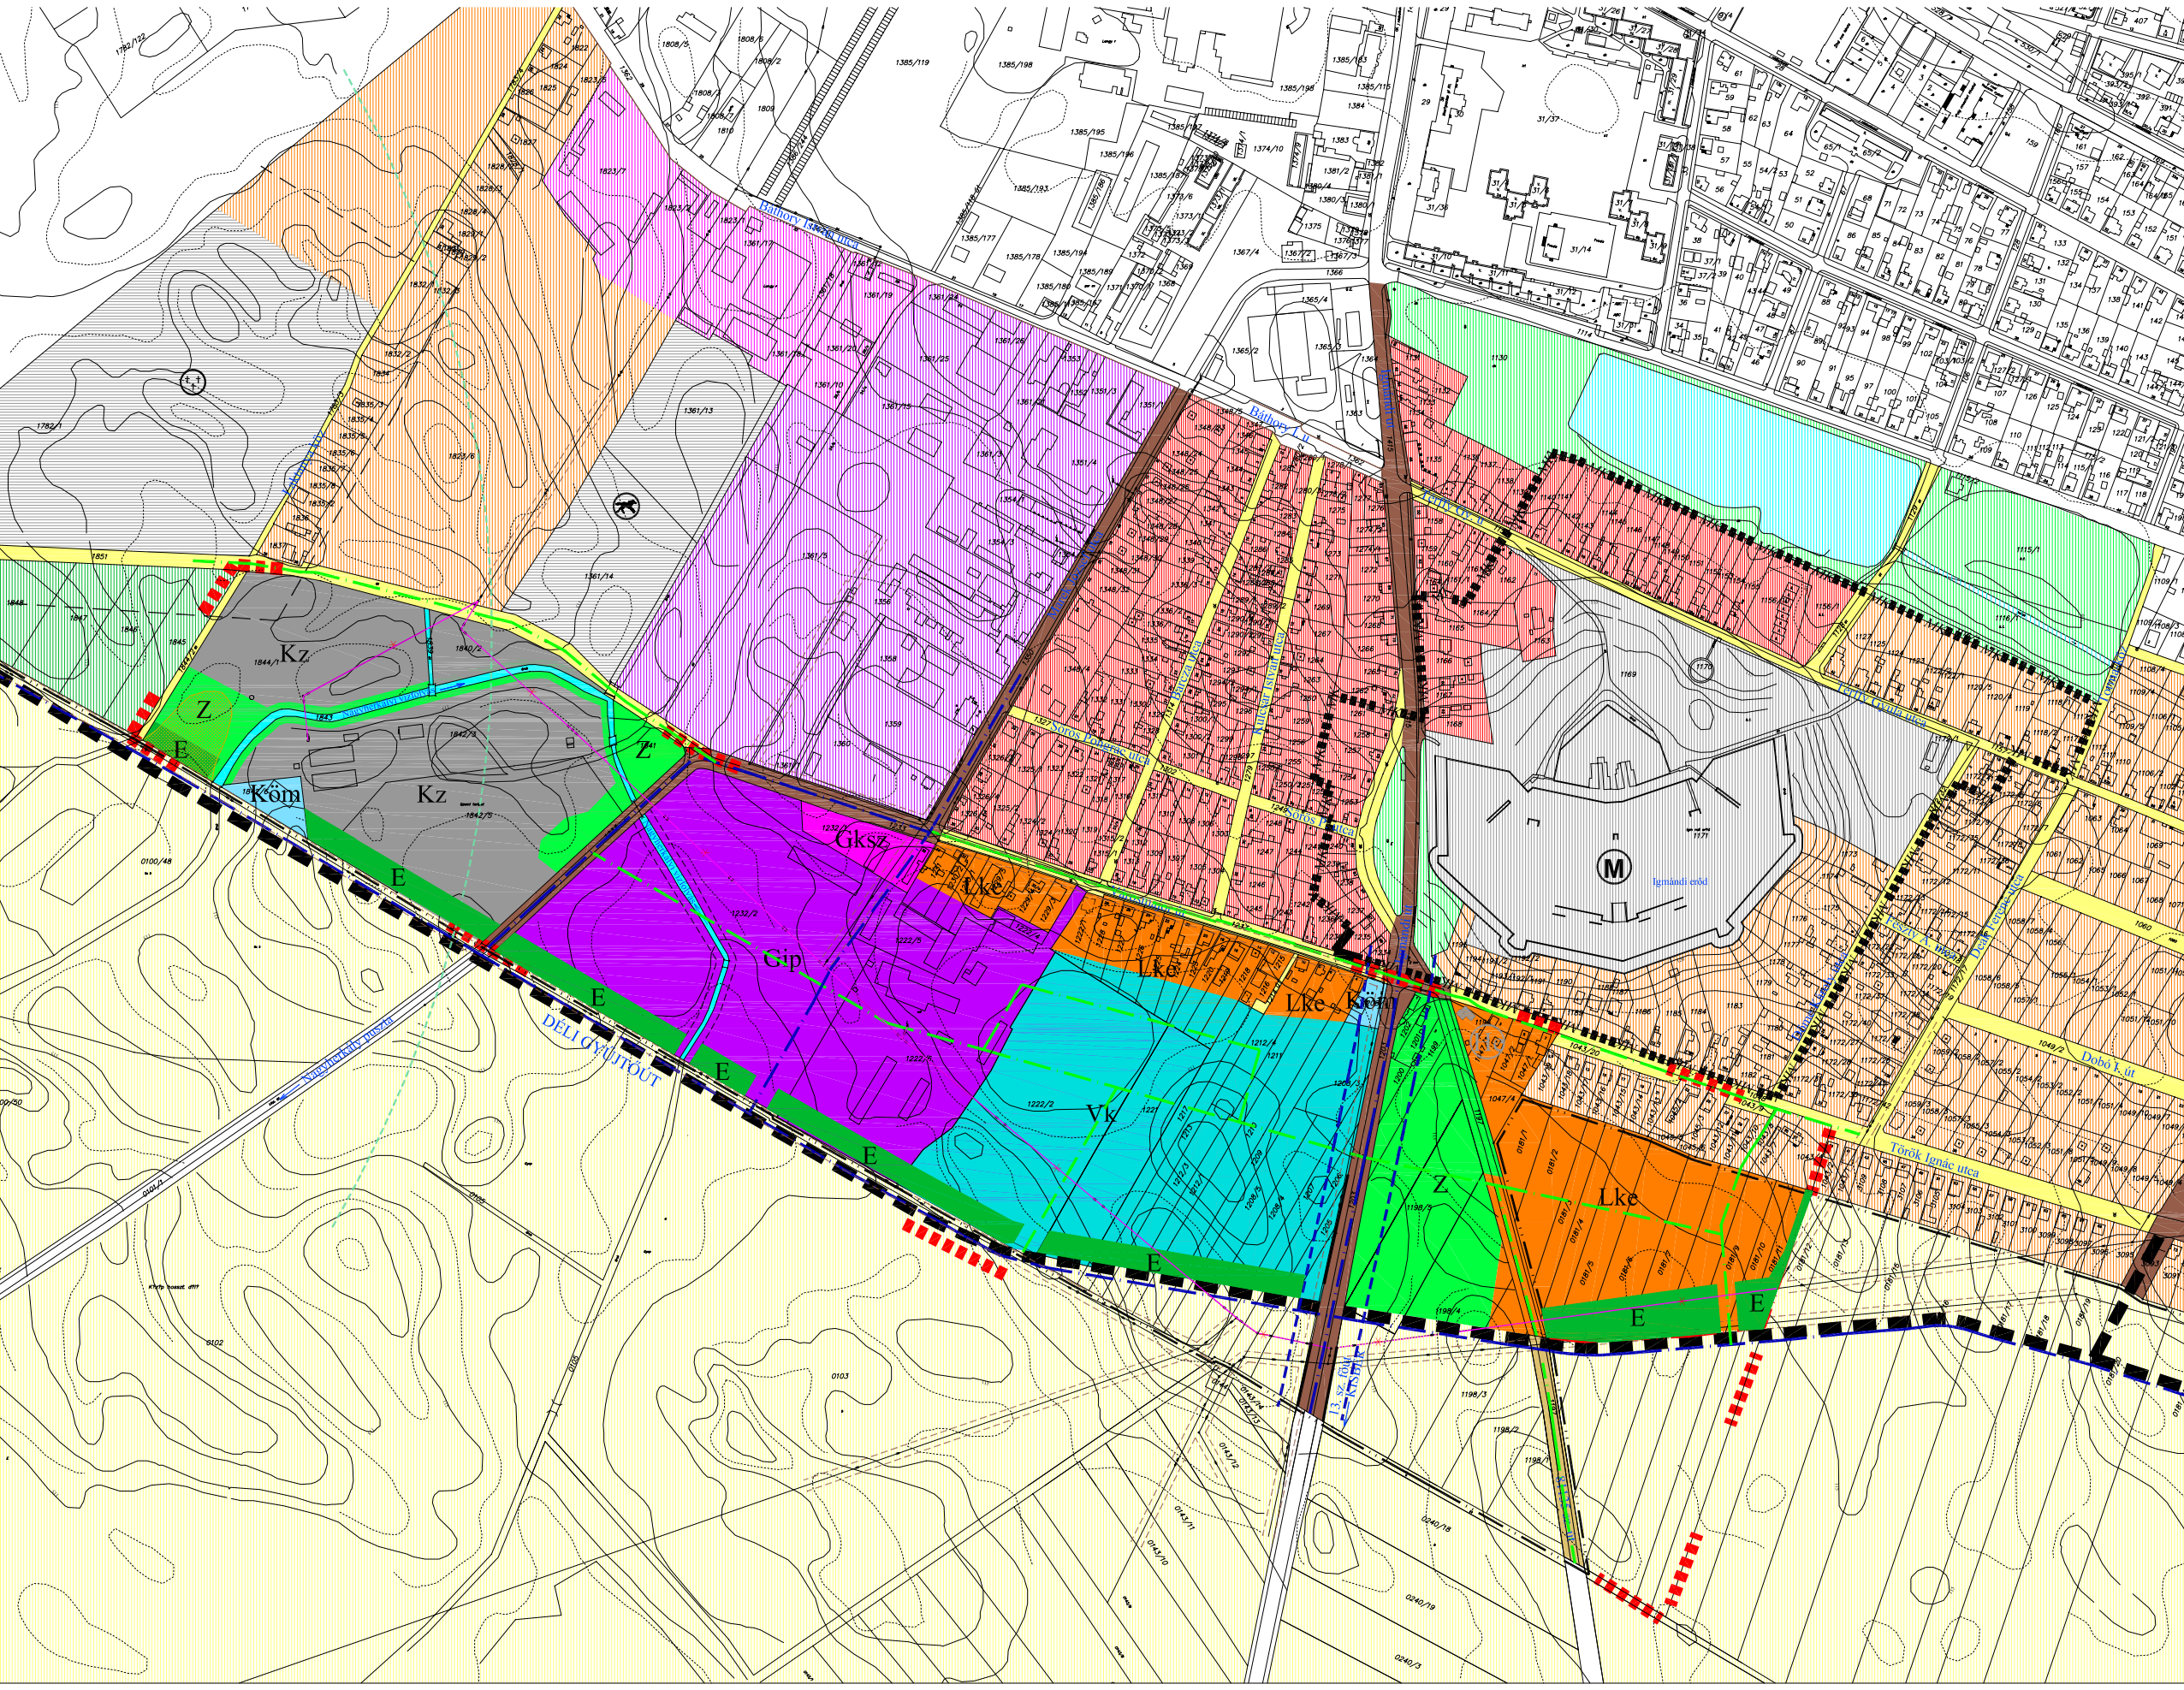

LAKOSSÁGI VÉLEMÉNYEZÉSRE ELŐKÉSZÍTETT VÉGLÉGES DOKUMENTÁCIÓ

REGIOPLAN Környezet- és Településtervező Kft. 9022 Győr, Apáca u. 44. Tel./Fax: 96/529-751, 311-1304 e-mail: regioplan@wds.hu

Megrendelő neve: Komárom Város Polgármesteri Hivatal

Munka neve: Komárom - "Városkapu" településszerkezeti terv és szabályozási terv módosítás

Munkaszám: Rp.I-232-3

Munkaszer neve: Településrendezési terv

Méretarány: M 1:4.000

Rajz cím: Területfelhasználási helyszínrajz fedvény

Rajzszerző: TSZ-J

Felkészítő: Pékköny Szabó Piroška (TTI-08-0073306) Tervező: Németh György (településszakember) Dátum: 2006. 07.

A tervezési alaptérkép az állami adatok felhasználásával készült