


TÁRSASHÁZ, KOMÁROM
LAKÁS ALARAJZOK - II/15.LAKÁS

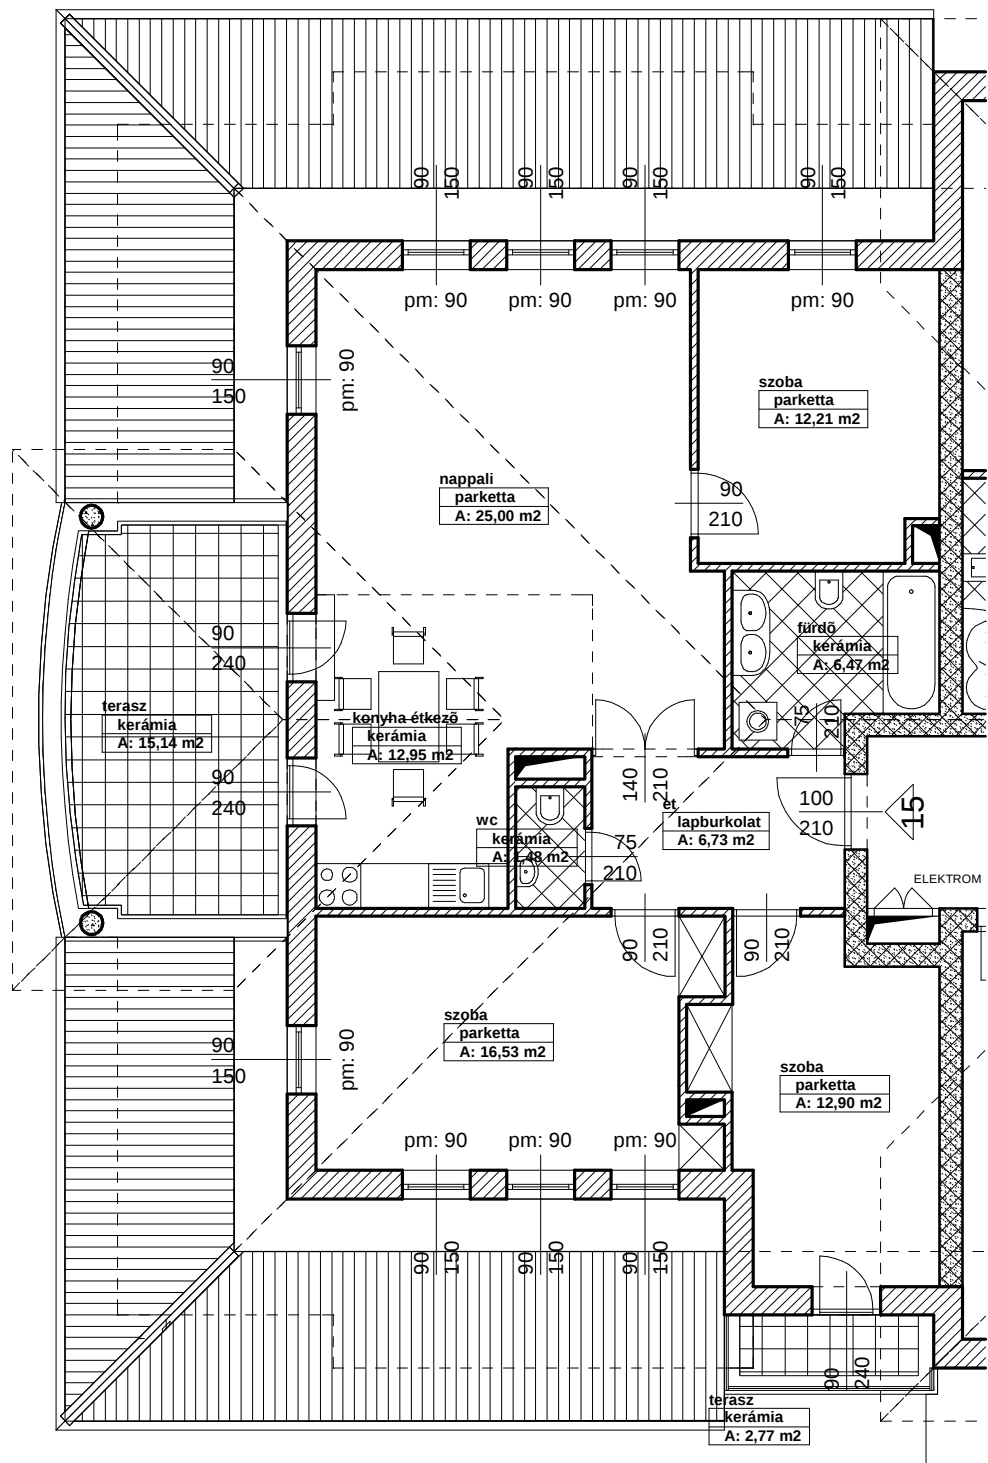

15.LAKÁS

nappali	25,00m2
szoba	12,21m2
szoba	12,90m2
szoba	16,53m2
konyha - étkez•	12,95m2
fürd•	6,47m2
el• tér	6,73m2
wc	1,48m2
terasz	15,14m2 (50%)
terasz	2,77m2 (50%)

103,23m2

TERVEZŐ
**BORBÉLY
ÉS
PÁLINKÁS**

KERESKEDELM
ES SZOLGÁLTATÓ
KFT.

FAJA, FÜRDŐ U. 1/A 6-A