


TÁRSASHÁZ, KOMÁROM
LAKÁS ALARAJZOK - II/17.LAKÁS

17.LAKÁS

nappali	22,02m ²
konyha - étkez•	13,23m ²
szoba	14,25m ²
szoba	13,35m ²
szoba	12,51m ²
gardrobe	5,14m ²
fürd•	7,75m ²
zuhanyzó	6,95m ²
el•szoba	6,70m ²
közleked•	4,06m ²
wc	1,59m ²
terasz	15,14m ² (50%)
terasz	5,70m ² (50%)

117,97m²

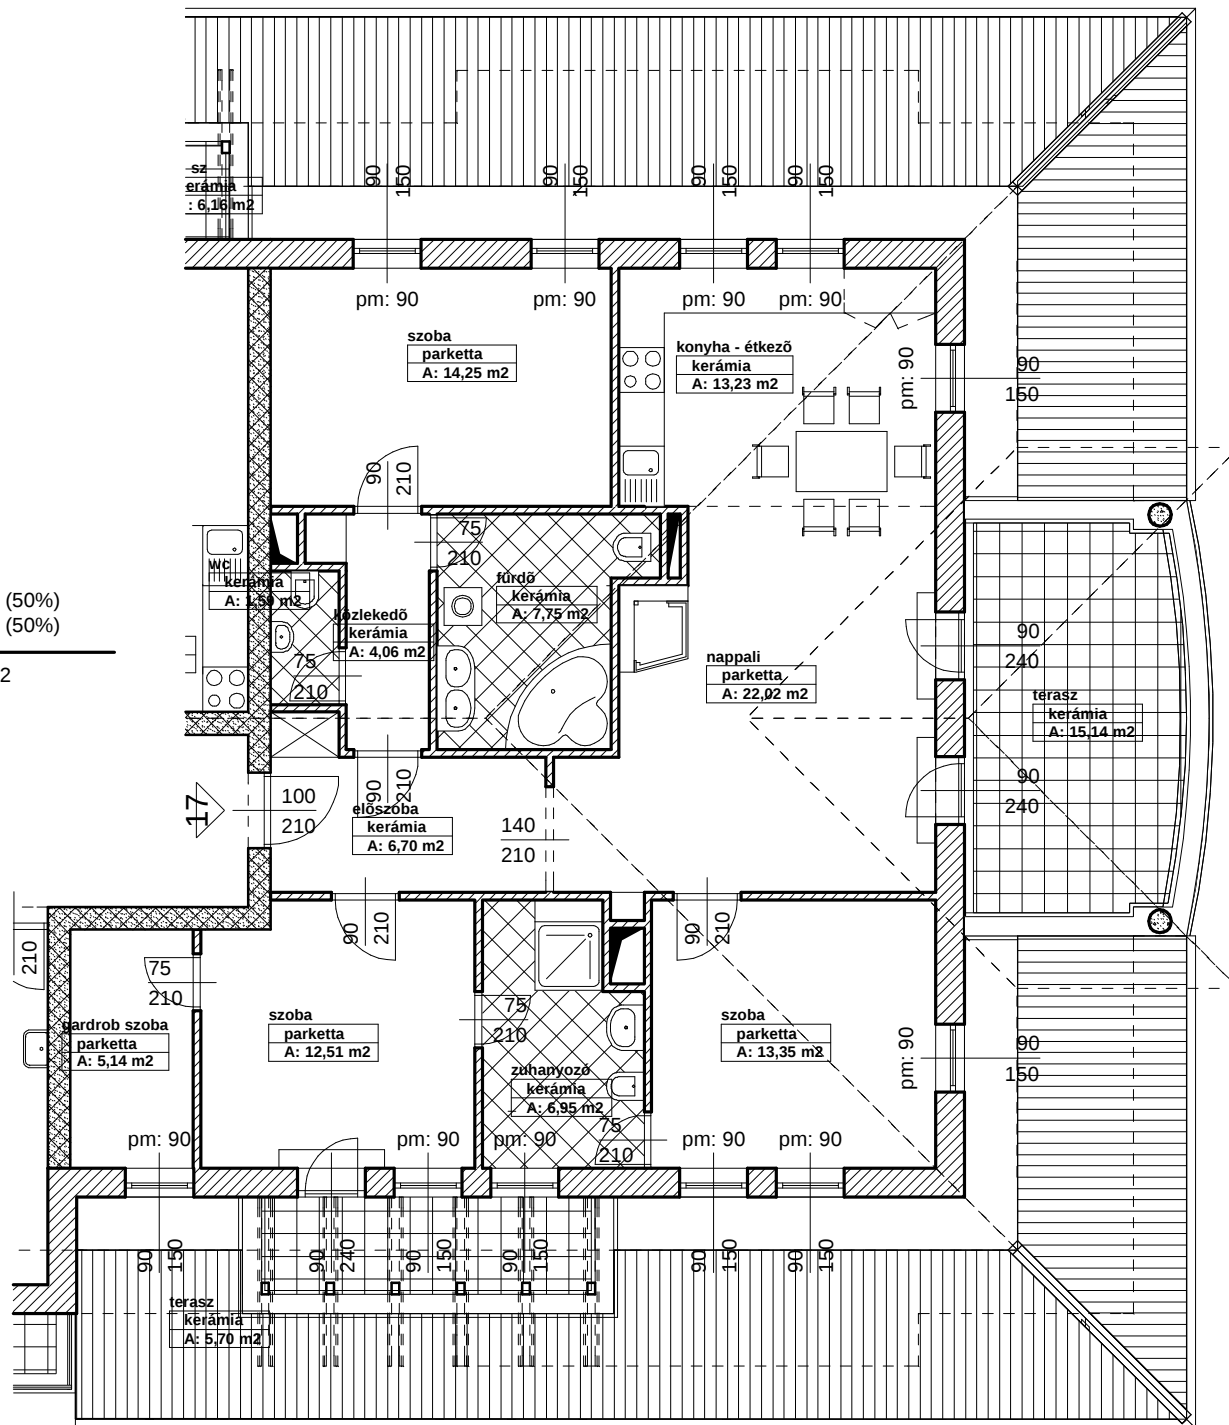

TERVEZŐ

**BORBÉLY
ÉS
PÁLINKÁS**

KERESKEDELMI
ÉS SZOLGÁLTATÓ
KFT.

FAFA, FURDŐ U. 1/A 6/A